# PARSELASYON HARİTASI

**İLİ : ANTALYA**
**İLÇESİ : KEPEZ**
**MAHALLESİ : GAZİLER**
**ADA : 28254**
**PARSEL : 488, 489, 585, 586**

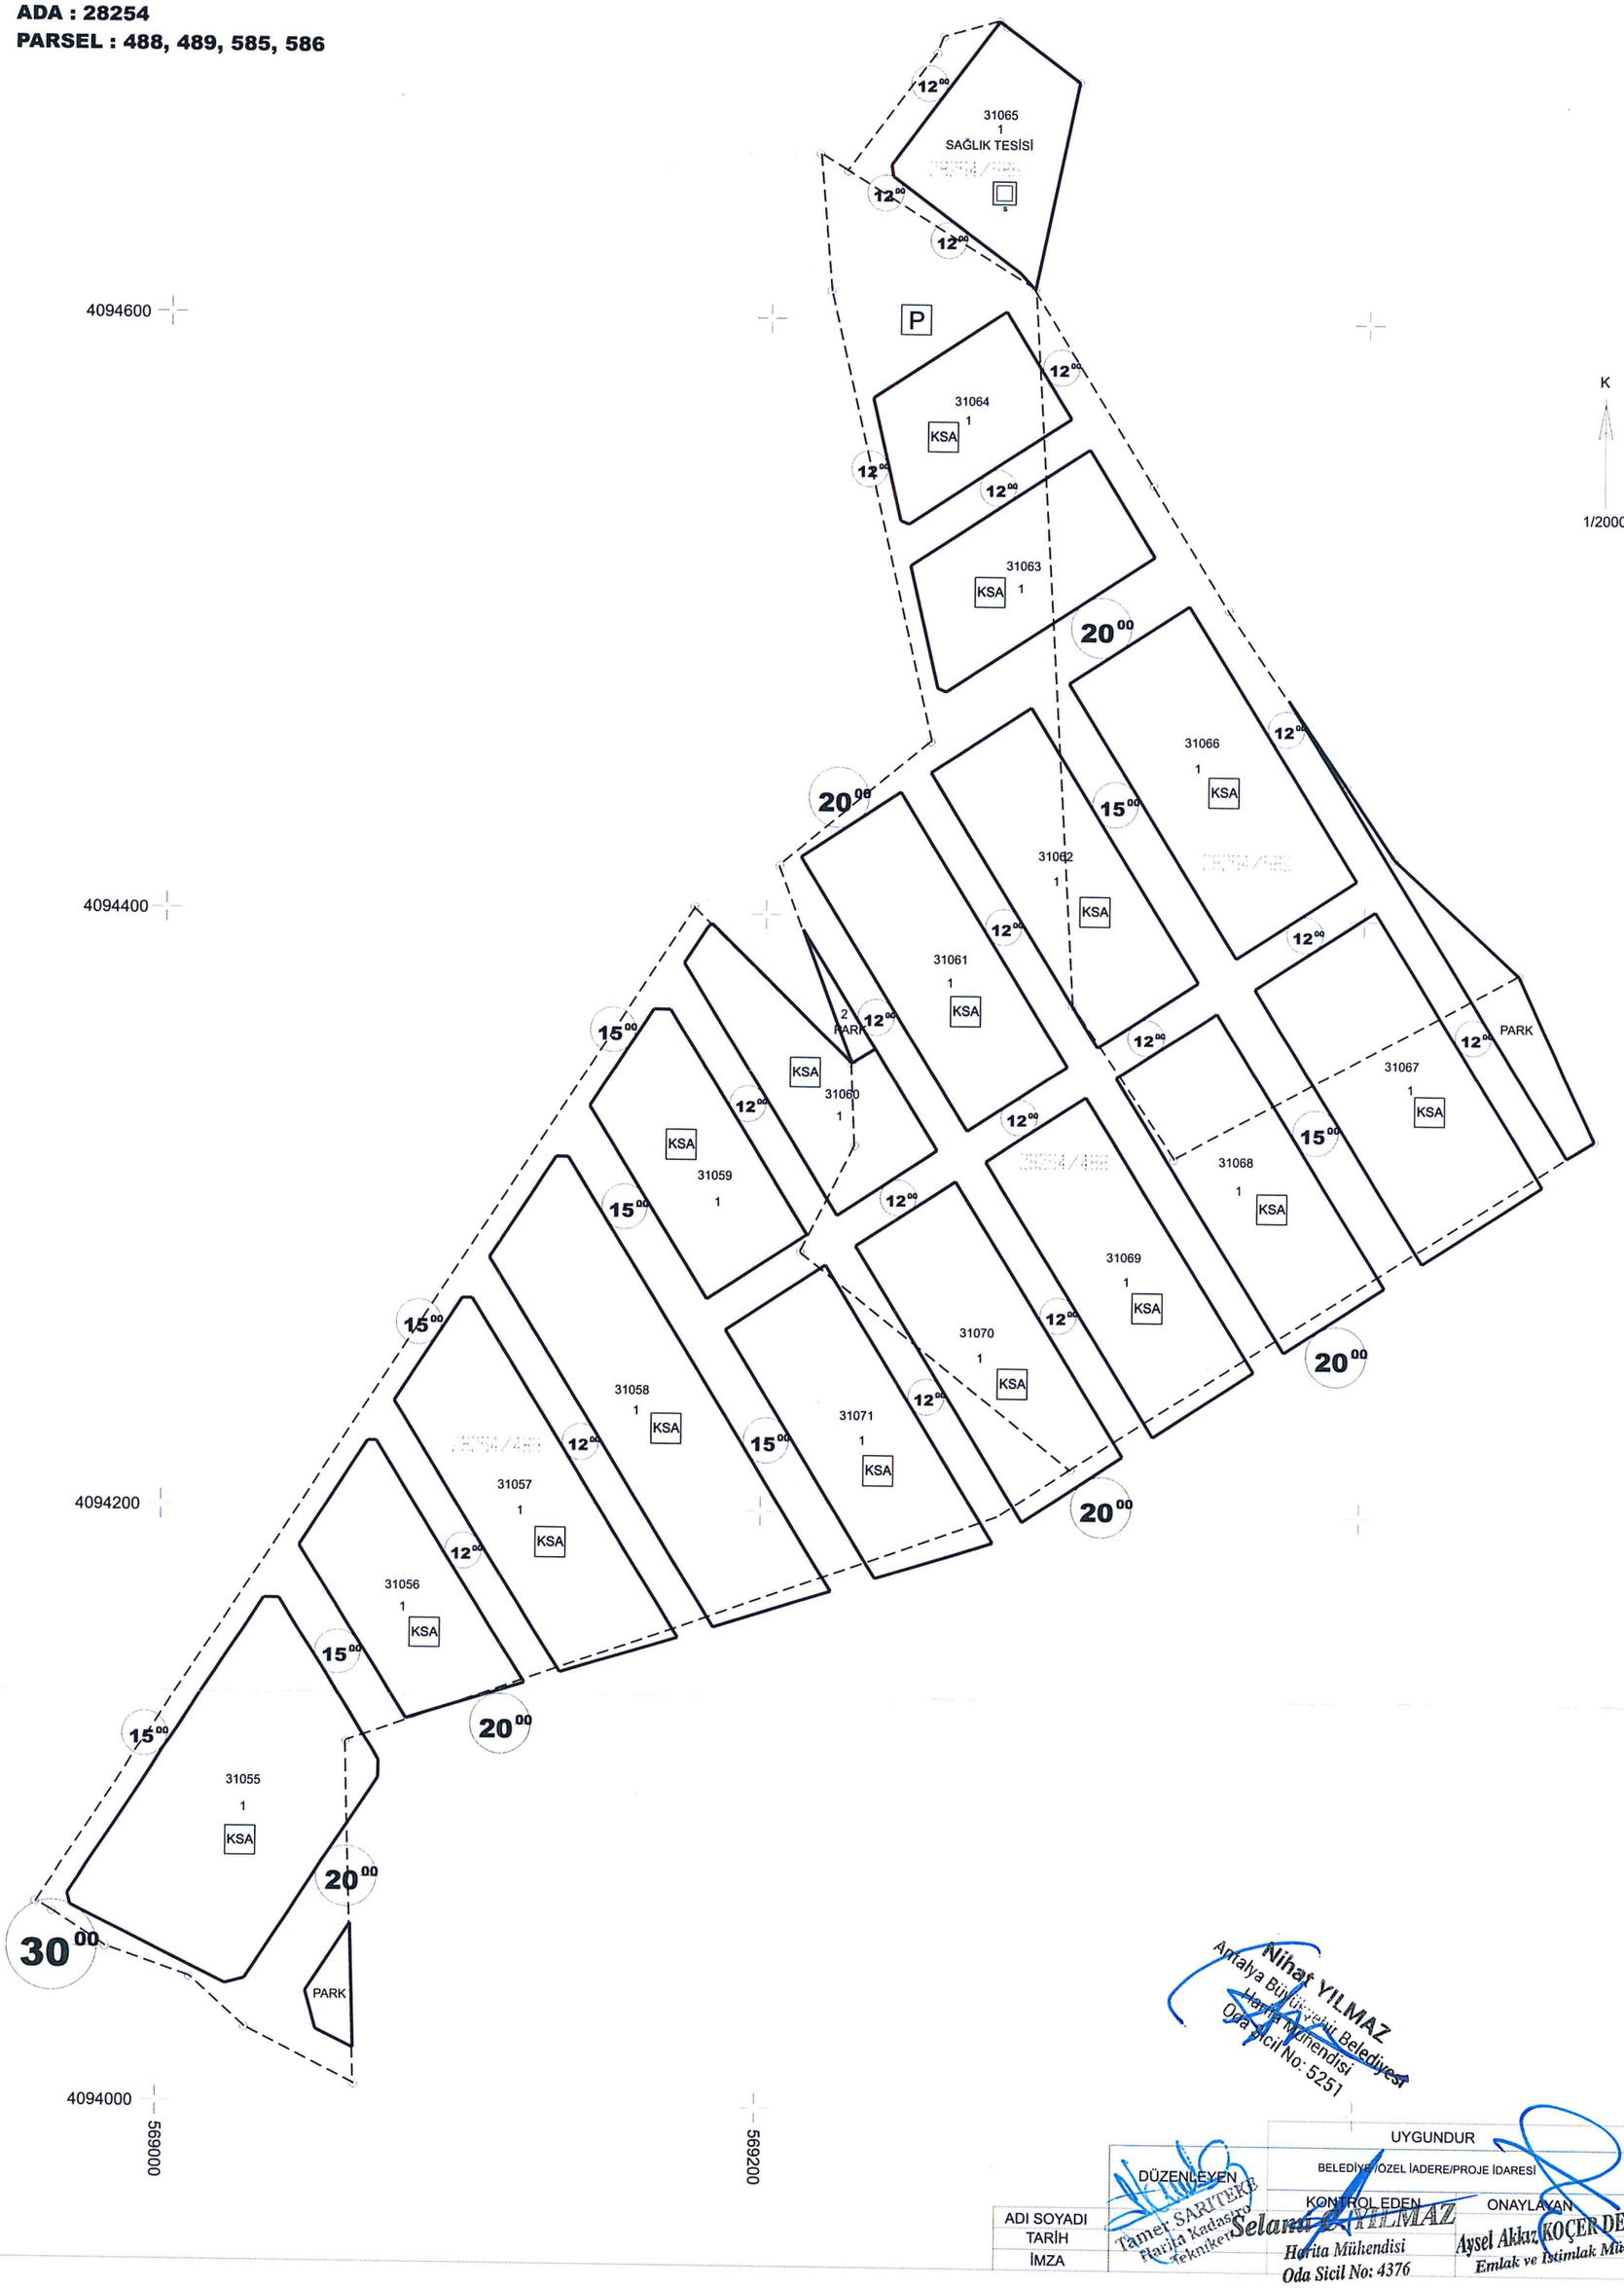


Nihat YILMAZ
Antalya Büyükşehir Belediyesi
Harita Mühendisi
Oda Sicil No: 5251

| | DÜZENLEYEN | KONTROL EDEN | ONAYLAYAN |
|---|---|---|---|
| ADI SOYADI | Tamer SARUTEKE | Selami YILMAZ | Aysel Akkaz KOÇER DEMİRCİ |
| TARİH | Harita Kadastro Teknikeri | Harita Mühendisi | Emlak ve İstimlak Müdür V. |
| İMZA | | Oda Sicil No: 4376 | |

UYGUNDUR
BELEDİYE/ÖZEL İDARE/PROJE İDARESİ